


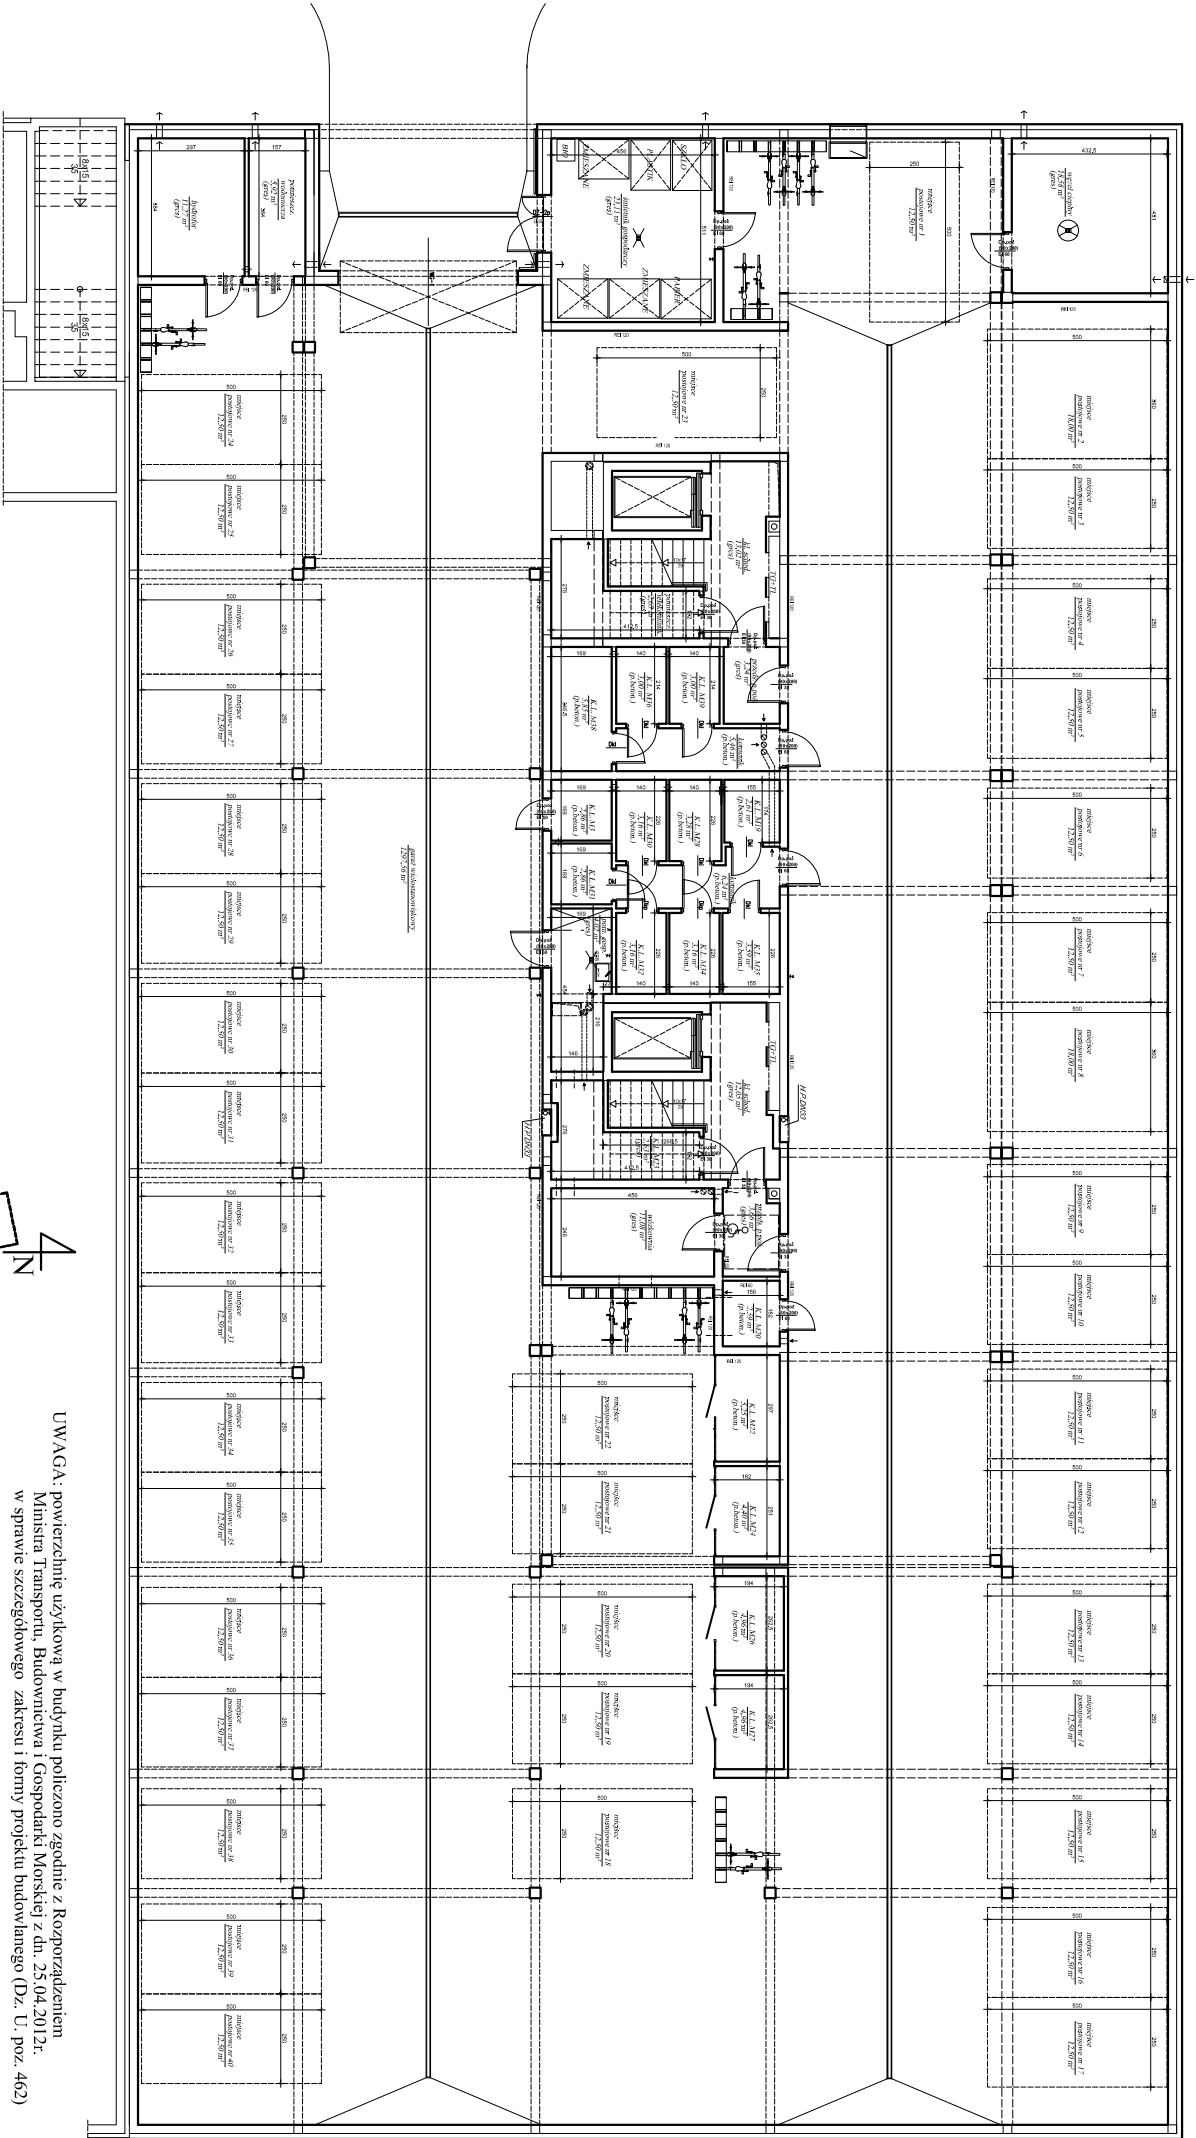

UWAGA: powierzchnie użytkową w budynku policzono zgodnie z Rozporządzeniem
Ministra Transportu, Budownictwa i Gospodarki Morskiej z dn. 25.04.2012r.
w sprawie szczegółowego zakresu i formy projektu budowlanego (Dz. U. poz. 462)

"DOM-BUD" Suwałki		SPECJ.: ARCHITEKTURA	
OBJEKT	Budowa biał. mieszkal. wietrzenia, wraz z obsługą komunikacyjną, zagospodarowaniem terenu i infrastrukturą towarzyszącą - Etap 2 - Budynki B	SKALA:	NR RYS.: b/8 A/1
ADRES:	16-400 Suwałki, ul. Franciszkańska	RYSTUNEK:	
	dz. nr 25801		Rodz. piwnicy
SPECIALNOŚĆ:		NR UPR.	DATA
PROJEKTANT:	arch. Andrzej Horodeński	BL-3/83	14.05.2024
			PODPIS